

StudioTizzoni

concorso scuola primaria Giovanni XXIII



L'obiettivo alla base del progetto è stato quello di immaginare un **luogo a scala umana**, dove una serie di padiglioni si immergono in un ambito naturalistico generando un'alternanza di spazi interni ed esterni facenti integralmente parte del sistema scolastico, concepito però nella visione di un **civic center** a disposizione dell'intera collettività e accessibile anche al di fuori degli orari scolastici.


L'intero progetto è pensato come un paesaggio caratterizzato da ambiti più o meno formali in cui lo studente sviluppa la sua autonomia e la sua curiosità. Tutti gli ambienti favoriscono e stimolano il coinvolgimento attivo sia degli studenti che degli altri frequentatori del luogo.

I volumi semplici dell'architettura proposta e l'utilizzo di materiali naturali abbinati a grandi aperture vetrate permettono di generare uno **spazio fluido** in cui il concetto di interno ed esterno si mescolano trovando diverse declinazioni e permettendo di sviluppare diversi spazi per l'apprendimento collettivo sia internamente agli edifici che esternamente. Il modulo aula è pensato appositamente affinché abbia una grande **flessibilità di utilizzo**, lo spazio può infatti ospitare diverse configurazioni interne e la possibilità di accoppiare le aule favorisce la programmazione di lezioni congiunte.


La flessibilità degli spazi è tema cardine del progetto non soltanto per ottimizzare l'utilizzo della superficie disponibile, ma anche per garantire un futuro all'edificio non necessariamente identico al presente.

area di progetto




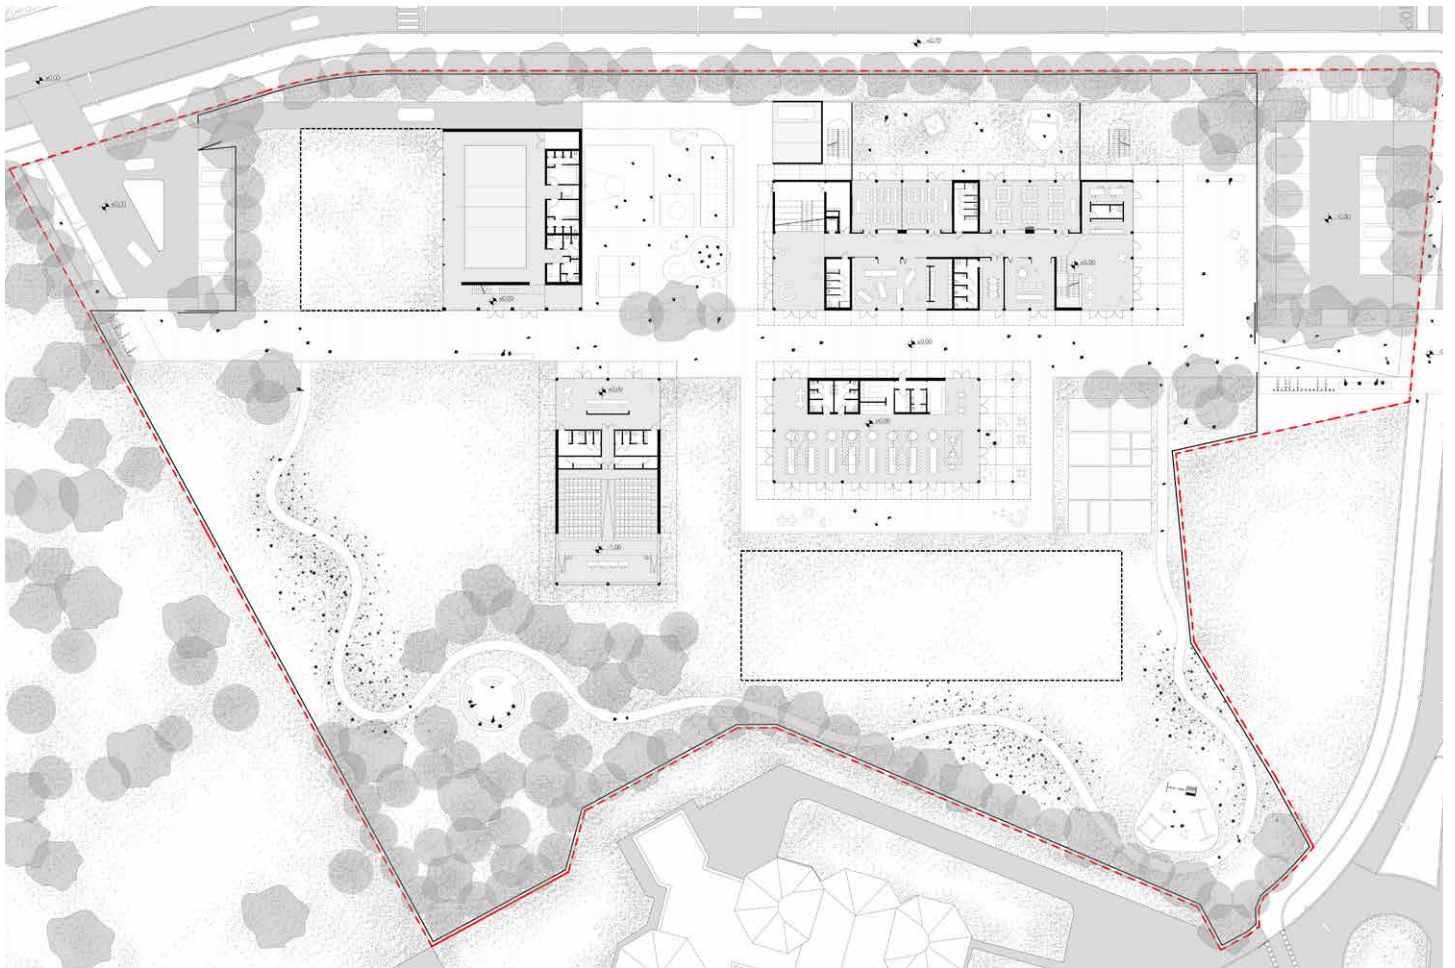

planimetria

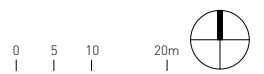

assonometria di progetto

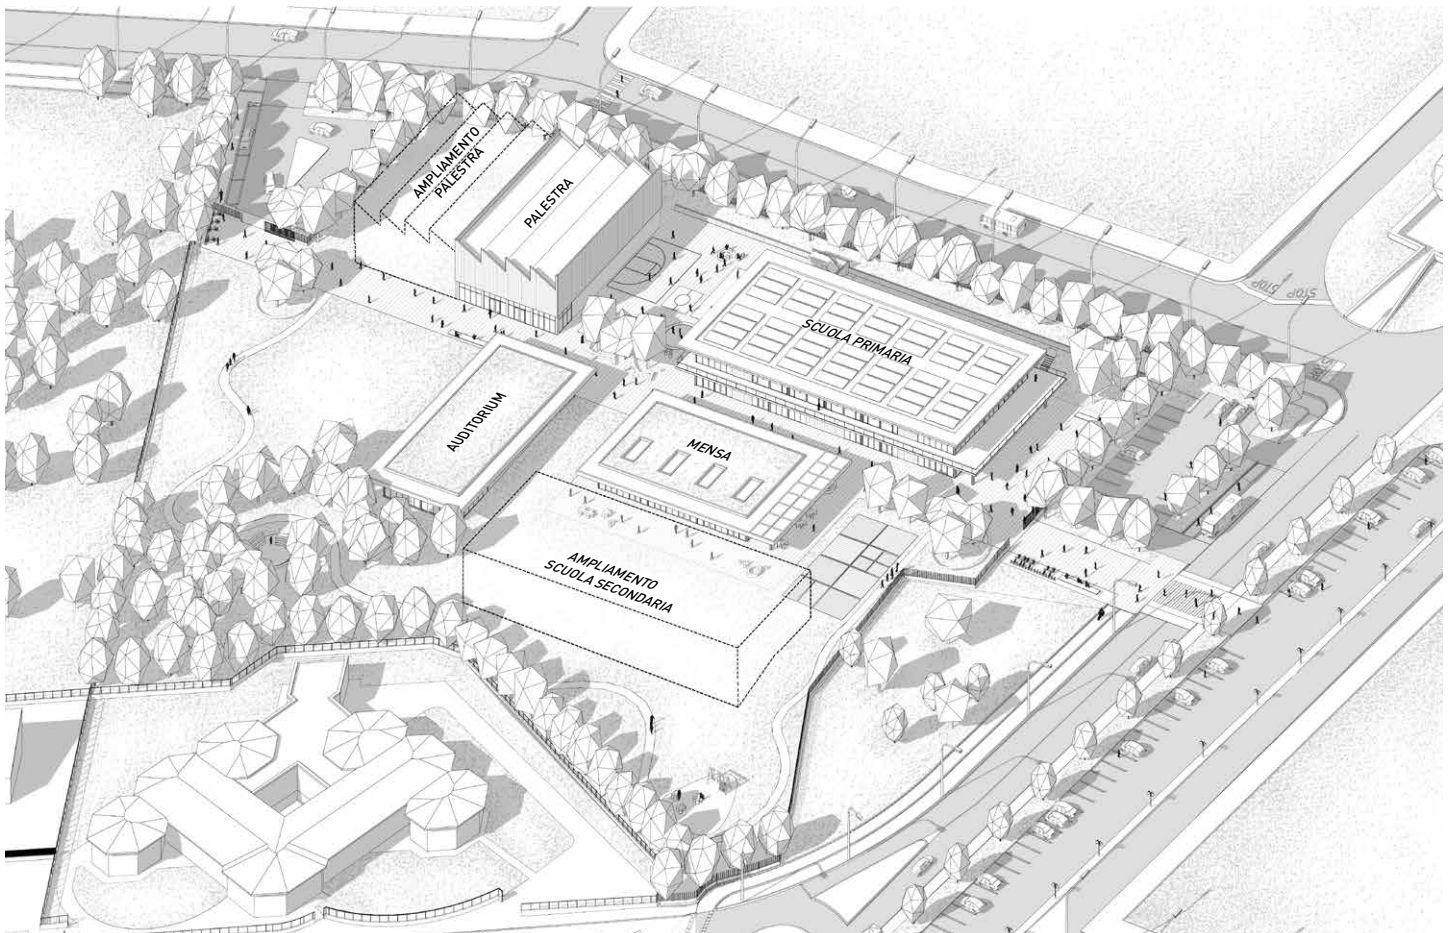

vista ingresso




vista campo polivalente





pianta piano primo

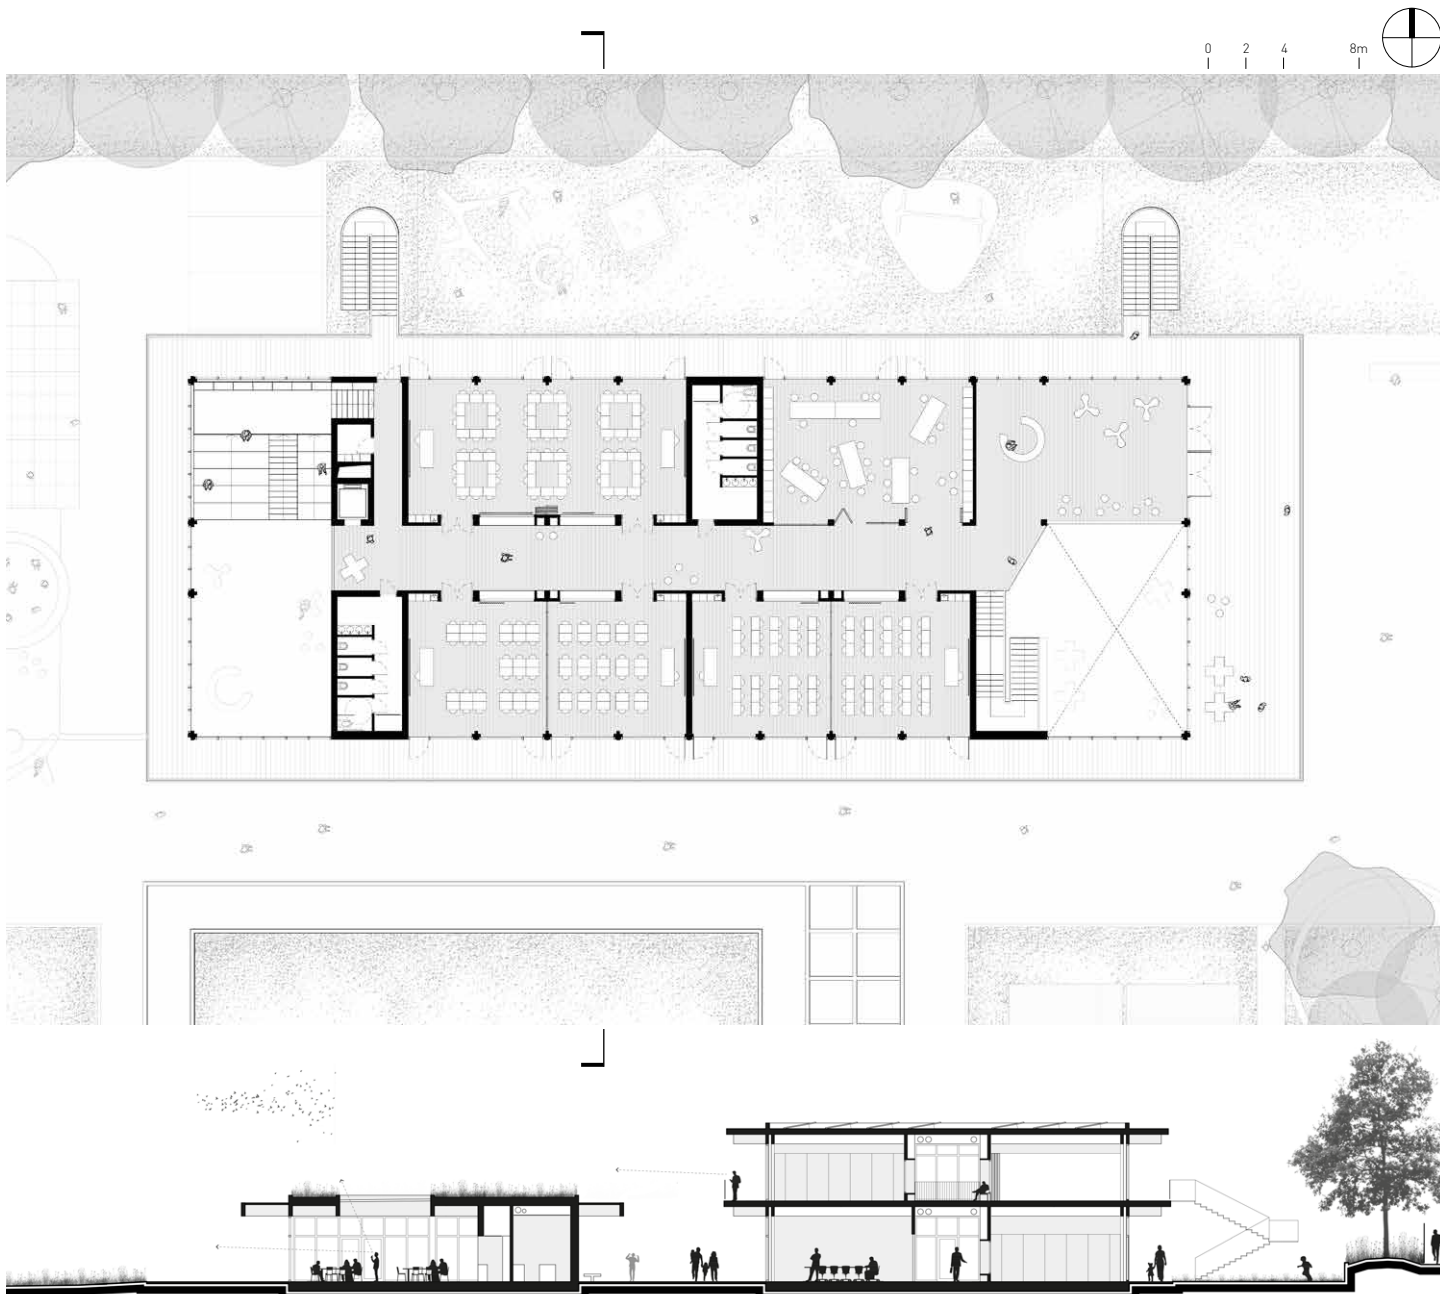

credits

Tipologia: concorso

Luogo: Avezzano, AQ

Anno: 2021

Slp: 3560mq

Progetto Architettonico: Federico Tizzoni, Andrea Carisdeo, Marco Colombo, Leonardo Enzo Pozzi